


NUEVO SOUTHWEST ESCUELA PRIMARIA

HOJA DE PROYECTO

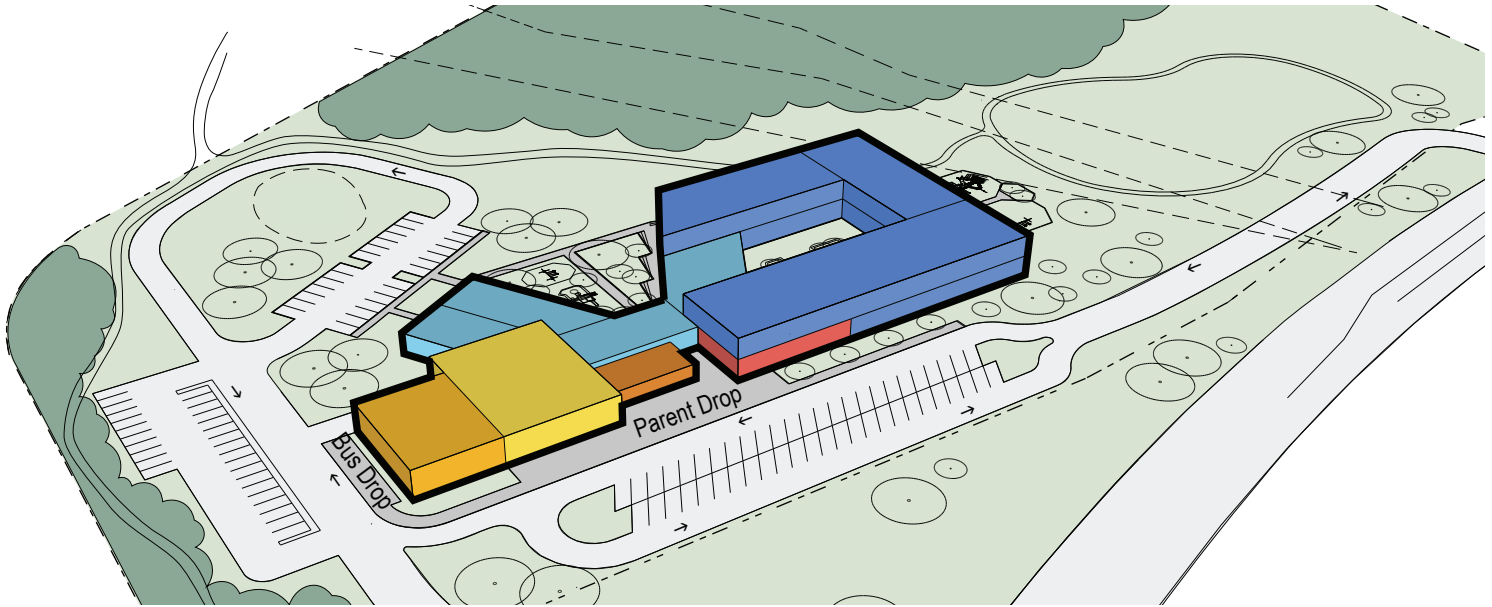

Área del edificio: 70,725 Pies Cuadrados

Capacidad planeada: 522

Sobre el proyecto

Esta escuela tiene el propósito de aliviar la superpoblación inmediata de las escuelas primarias Baranoff y Kiker.

Proyectos propuestos

- La construcción de la nueva escuela se basará en las nuevas especificaciones educacionales del AISD para crear instalaciones de vanguardia con mayor capacidad
- Tecnología: Mejoras al laboratorio de computación
- Tecnología: Computadoras para maestros

Para información más detallada acerca del Plan Maestro de Instalaciones a largo plazo en todo el distrito y recomendaciones para esta escuela, visite la página www.aisdfuturo.com.

Evaluación de la Condición de la Instalación (FCA)

Calificación promedio - Primaria	Antes de las mejoras	Después de las mejoras
52	N/A	90+



Evaluación de la Adaptabilidad para la Educación (ESA)

Calificación promedio - Primaria	Antes de las mejoras	Después de las mejoras
62	N/A	90+



Costo calculado de los proyectos propuestos

\$36,227,000


Los proyectos pueden incluir financiamiento de fuentes adicionales.

Las calificaciones de FCA y ESA son solamente una descripción de las condiciones de las instalaciones, no del rendimiento académico de la escuela.

NUEVO SOUTHWEST ESCUELA PRIMARIA

HOJA DEL PROYECTO

PLANO DE PLANIFICACIÓN PRELIMINAR

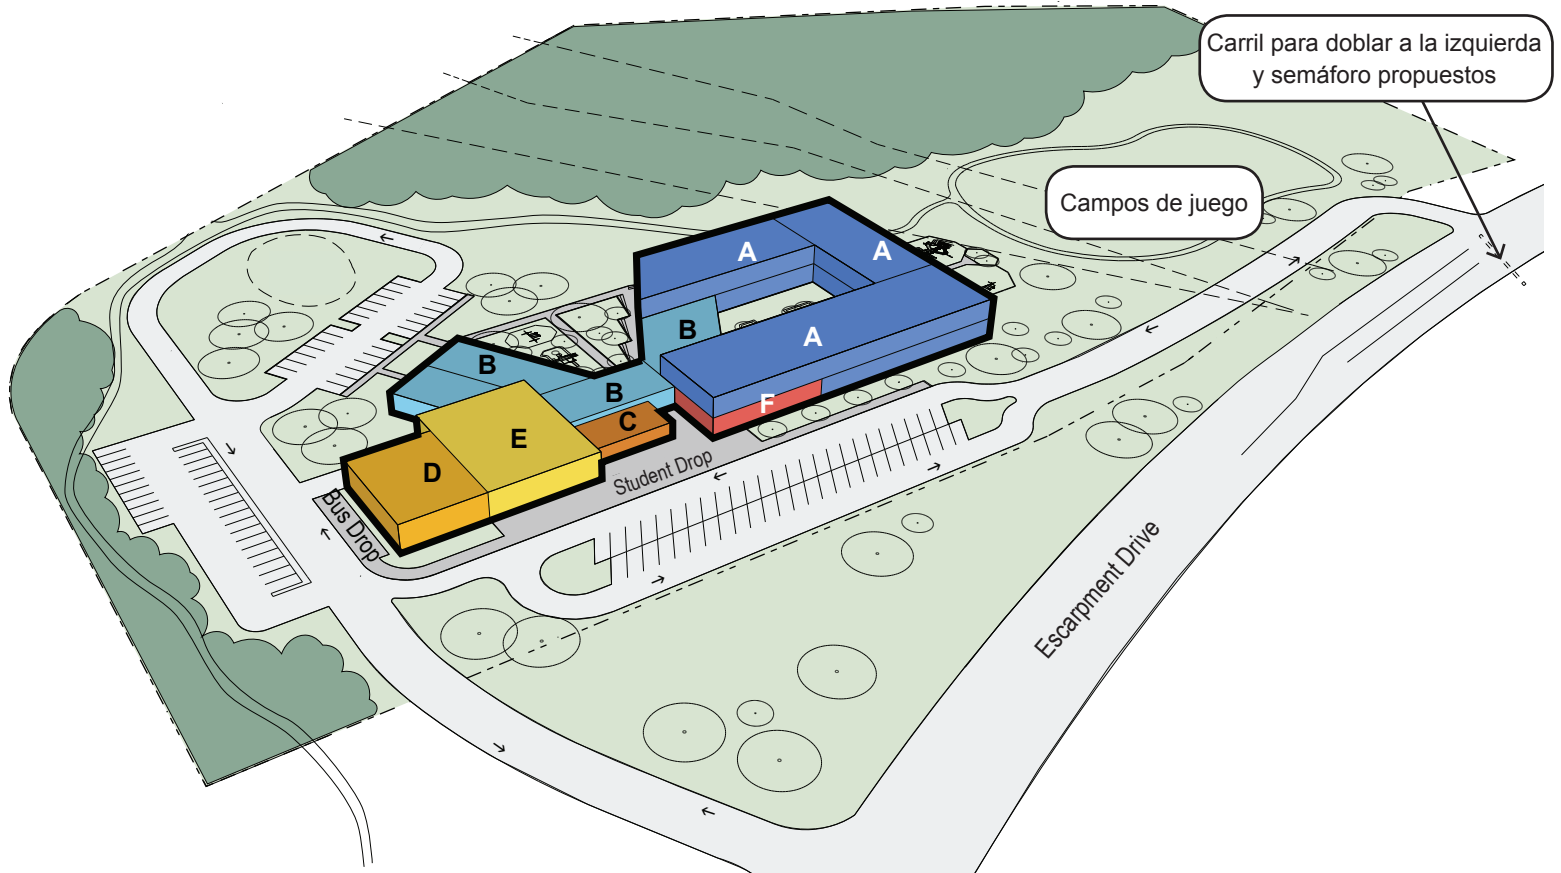

- | | |
|----------|----------------------------------|
| A | ESPACIOS ACADÉMICOS BÁSICOS |
| B | ESPACIOS ACADÉMICOS COMPARTIDOS |
| C | ESPACIOS ADMINISTRATIVOS |
| D | ESPACIOS DEPORTIVOS |
| E | COCINA Y CAFETERÍA |
| F | CENTRO DE MEDIOS DE COMUNICACIÓN |
| — | RENOVACIONES |
| — | NUEVA CONSTRUCCIÓN |